


## Schemat ideowy Kotłowni Flagówka w Libiążu

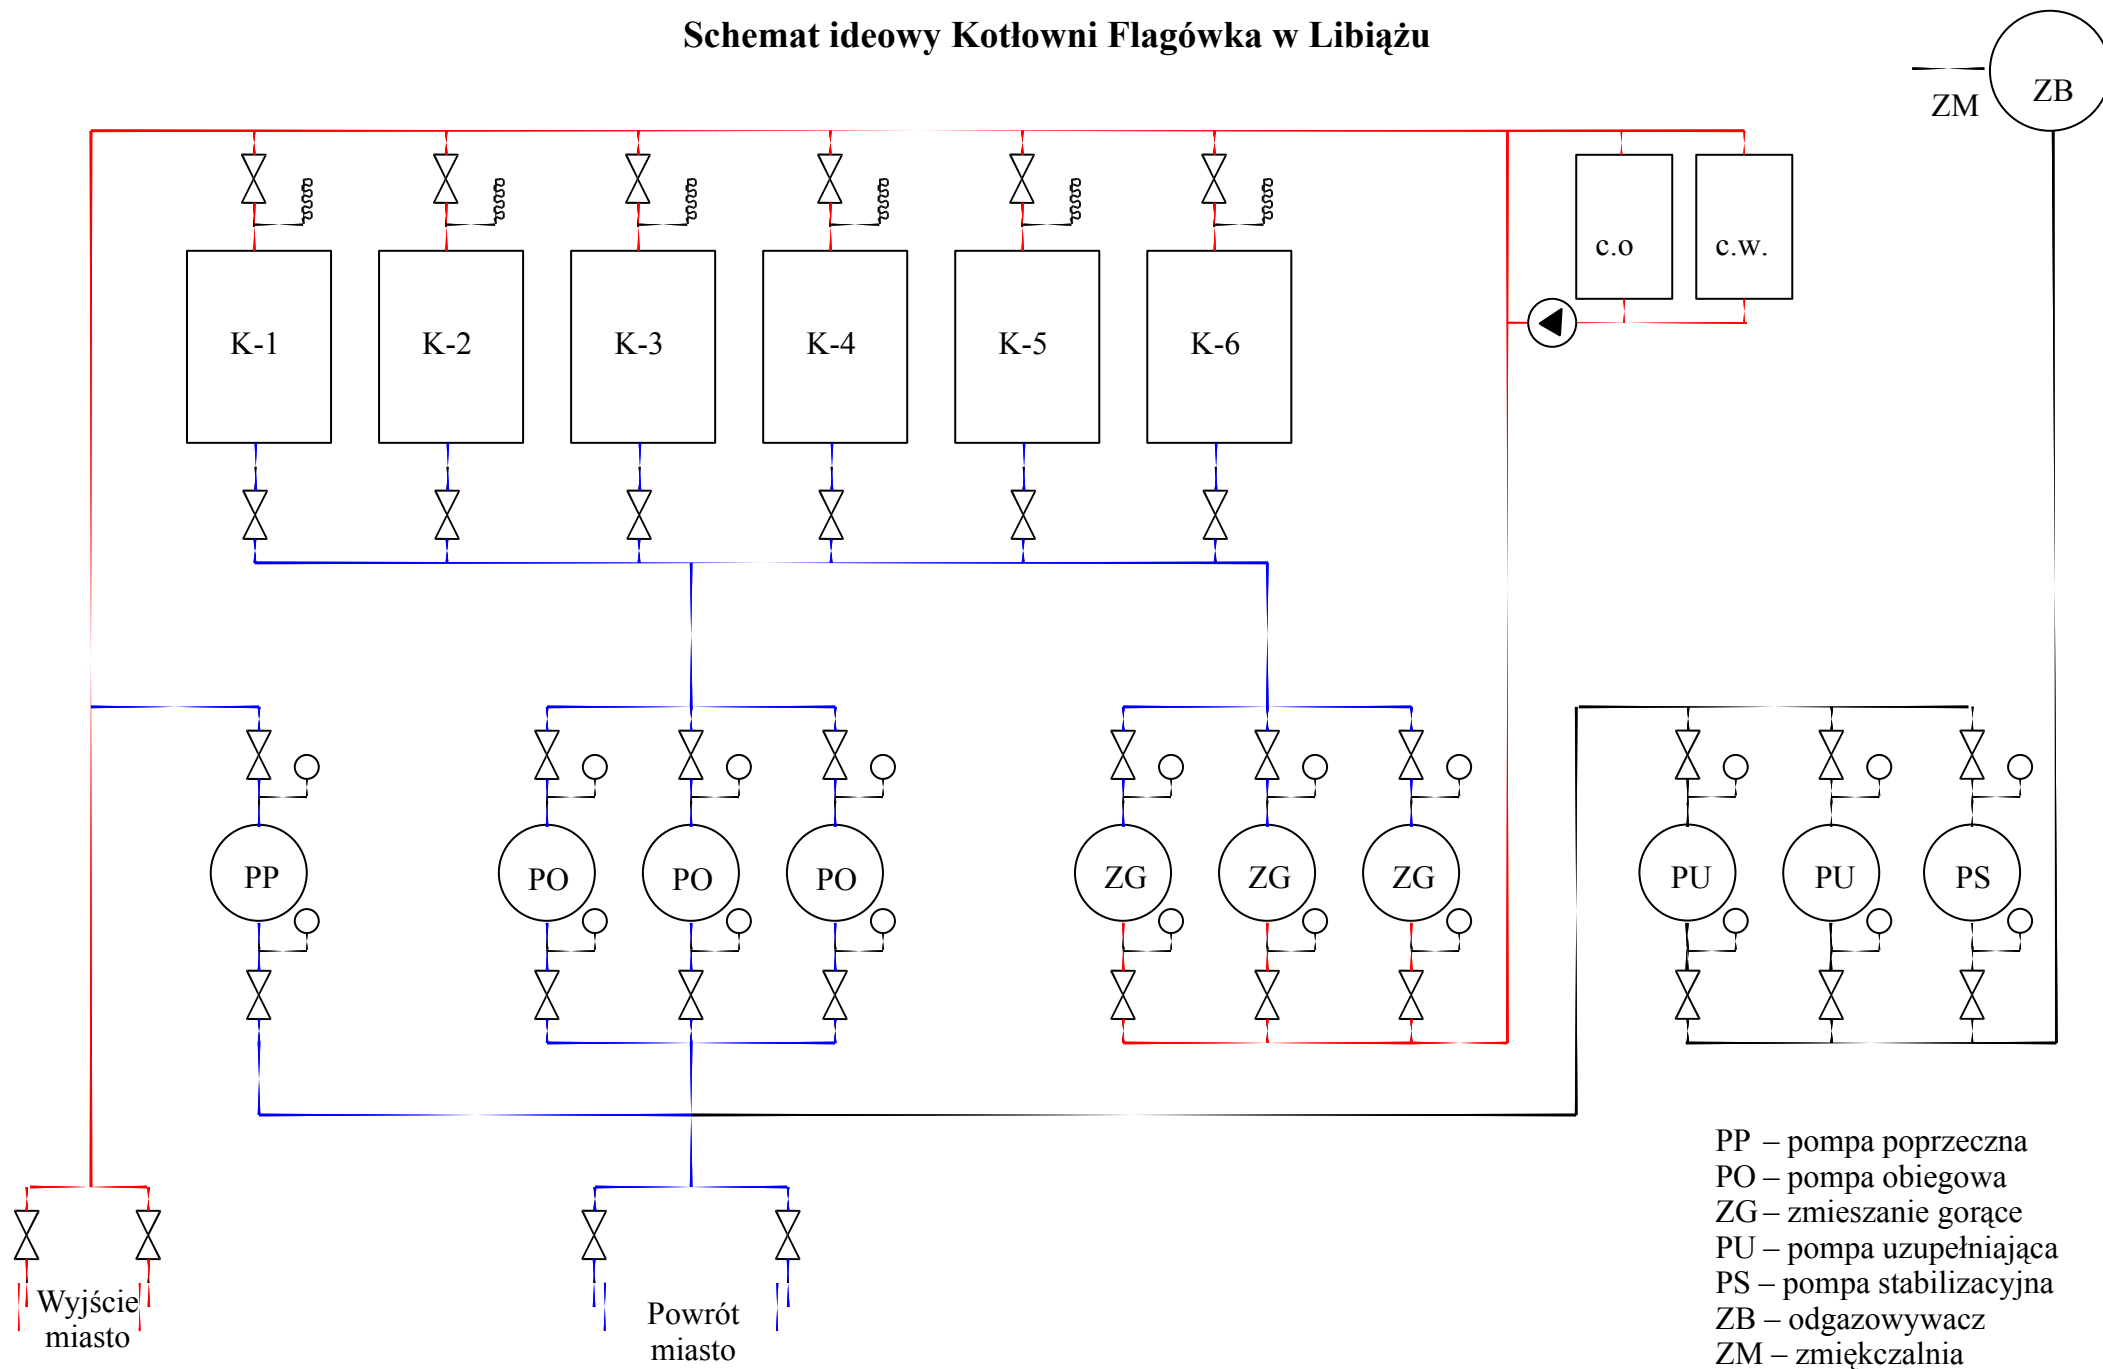

- PP – pompa poprzeczna
- PO – pompa obiegowa
- ZG – zmieszanie gorące
- PU – pompa uzupełniająca
- PS – pompa stabilizacyjna
- ZB – odgazowywacz
- ZM – zmięczalnia

