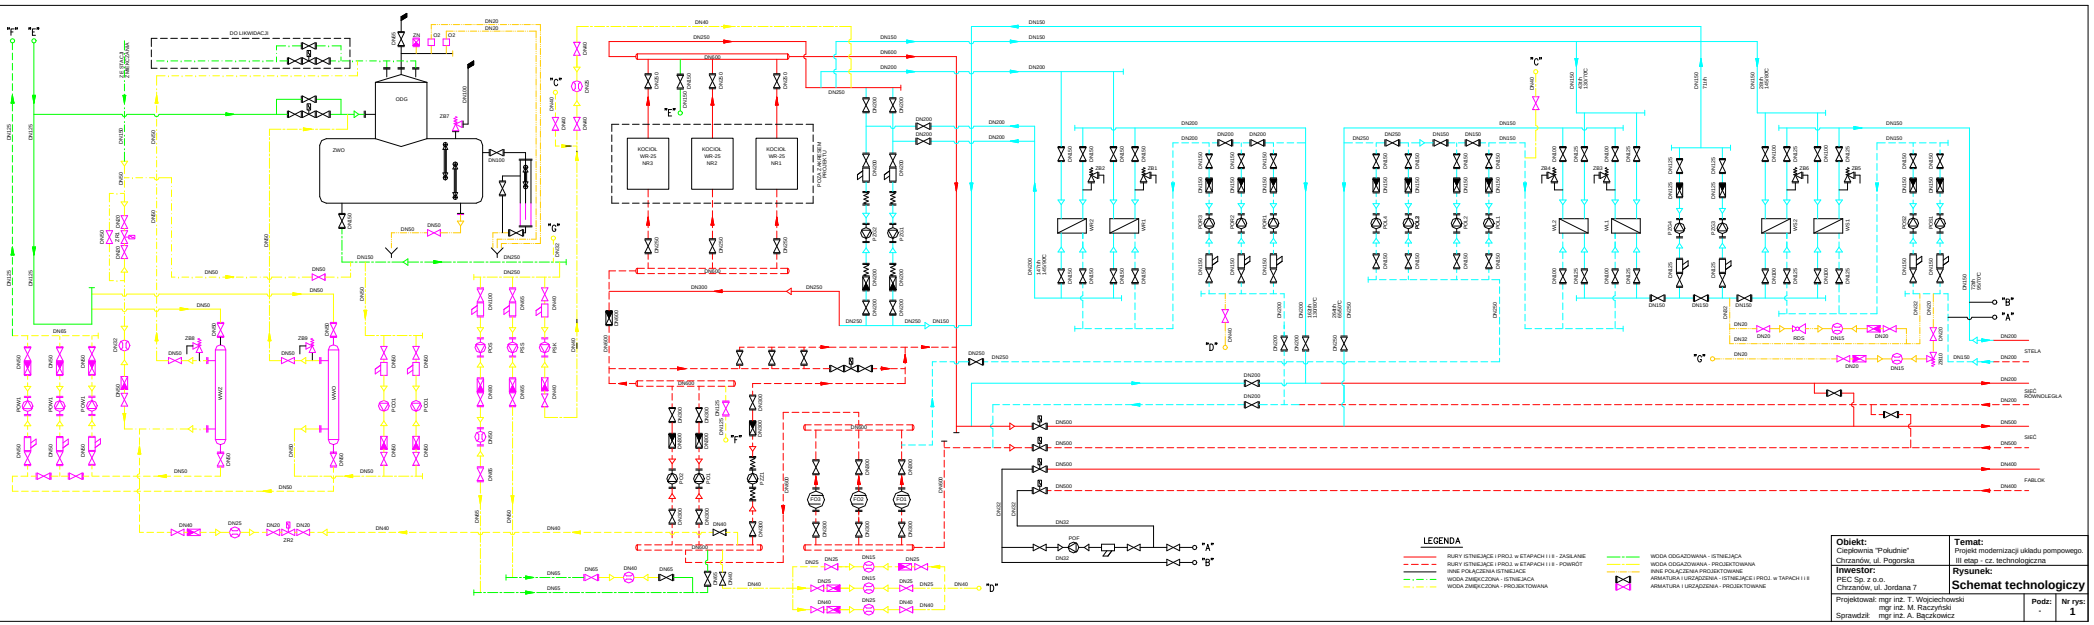

Obiekt: Ciepłownia "Południe" Chrzanów, ul. Pogorska	**Temat:** Projekt modernizacji układu pompowego. III etap - cz. technologiczna
Inwestor: PEC Sp. z o.o. Chrzanów, ul. Jordana 7	**Rysunek:** **Schemat technologiczy**
Projektował: mgr inż. T. Wojciechowski mgr inż. M. Raczyński Sprawdził: mgr inż. A. Bączkowicz	Podz.: - / Nr rys.: 1