WARIANT II

A-A
1:125

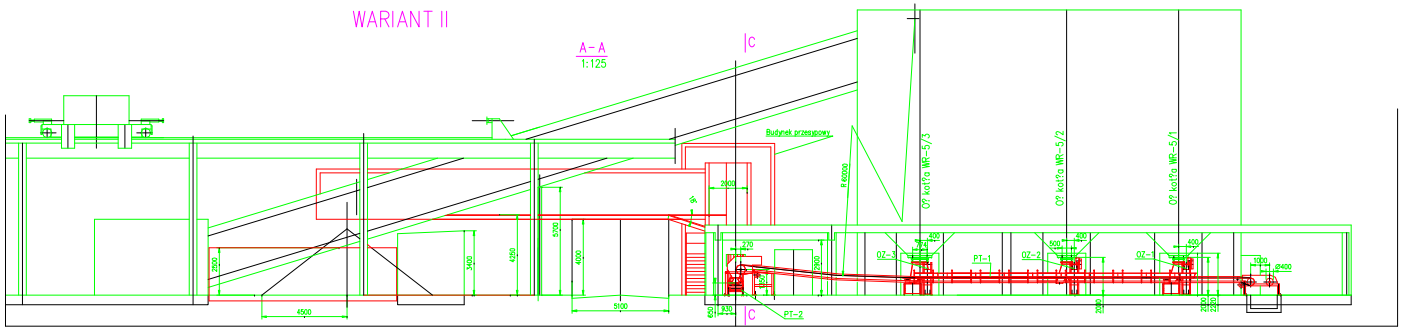

E-E
1:50

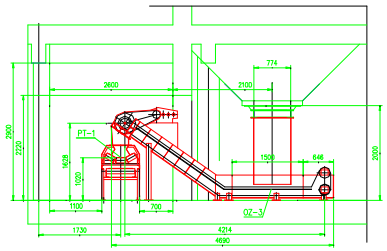

D-D
1:50

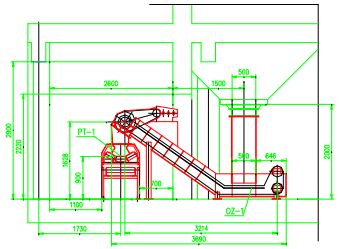

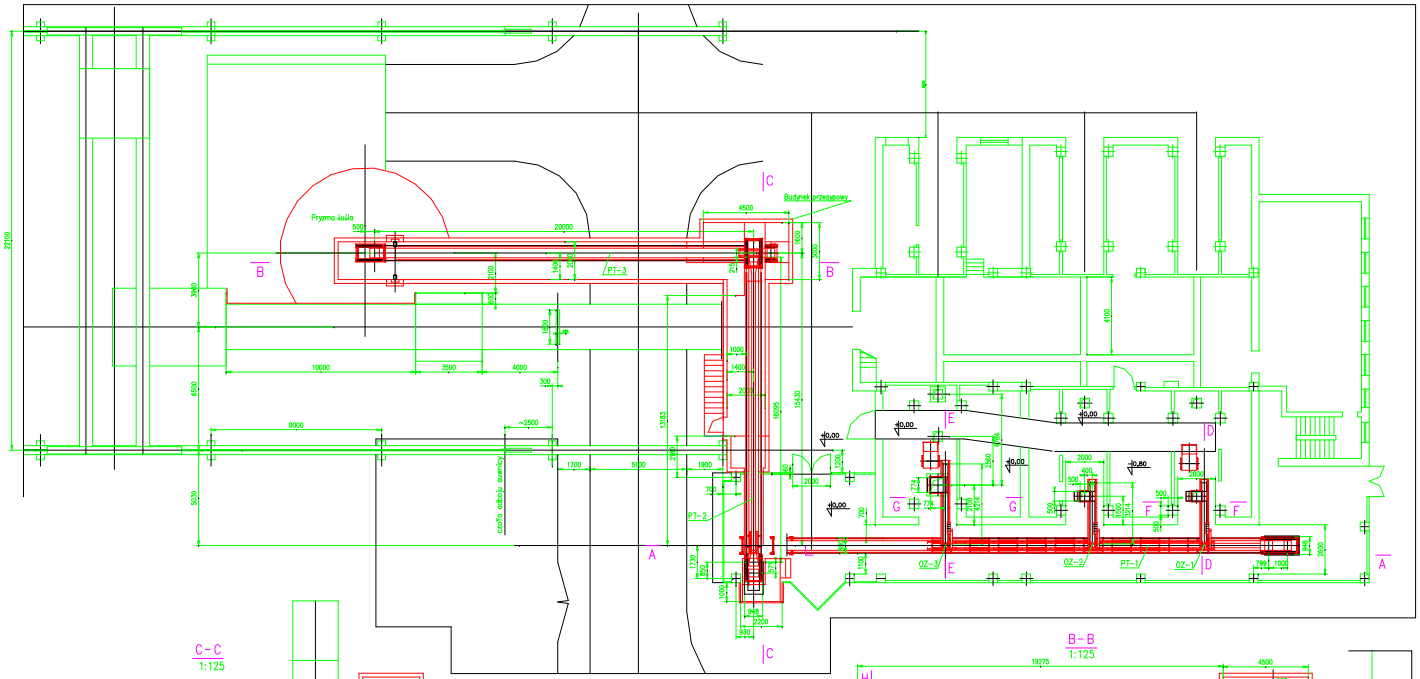

F-F
1:50

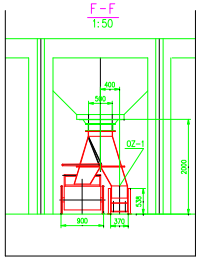

G-G
1:50

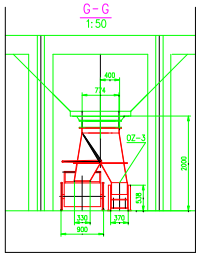

C-C
1:125

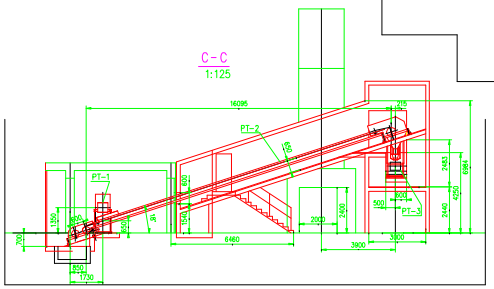

H-H
1:125

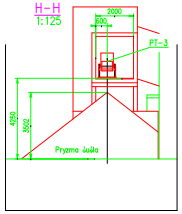
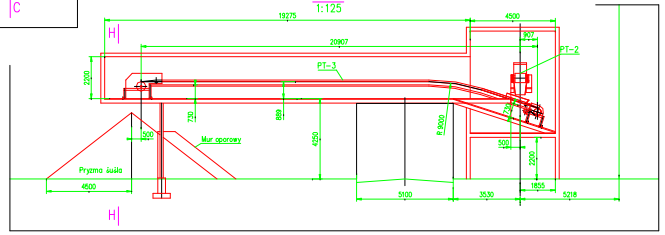
B-B
1:125