


LEGENDA

- wysokie parametry - zasilanie
- - - wysokie parametry - powrót
- wysokie parametry - zasilanie (istniejące)
- - - wysokie parametry - powrót (istniejące)
- - - woda zmiękczona
- - - woda odgazowana uzupełniająca
- armatura projektowana
- armatura istniejąca

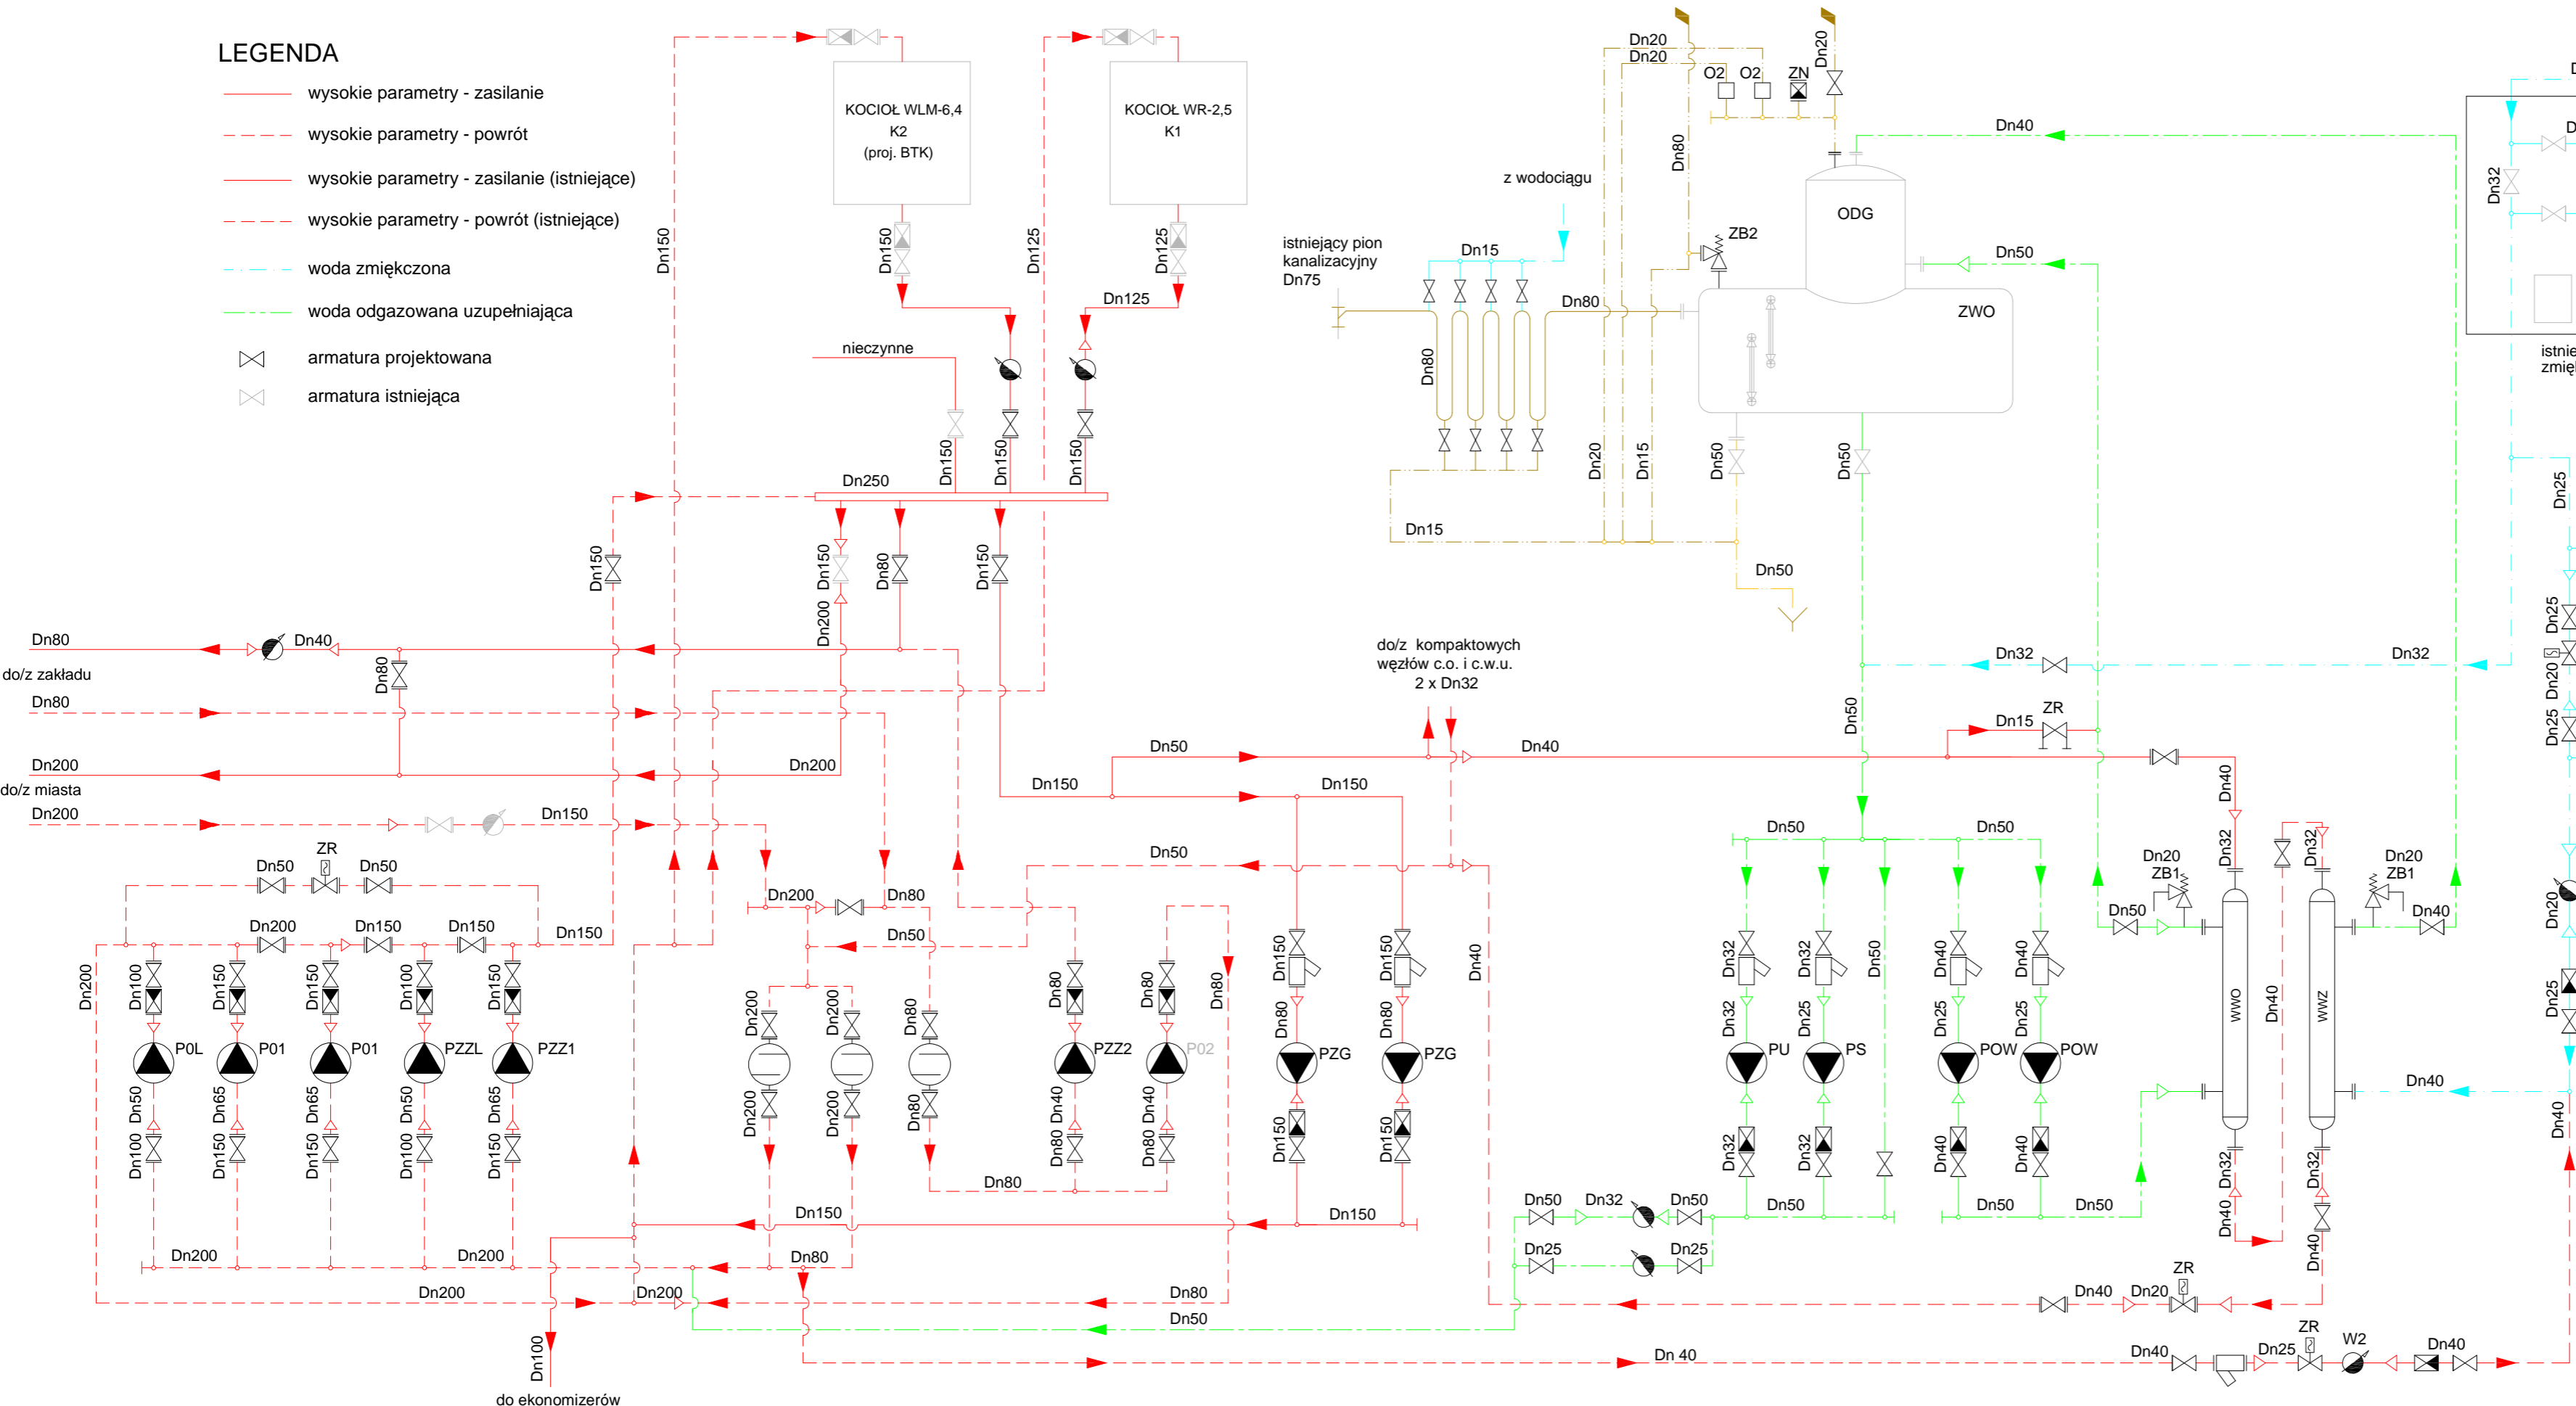

<p>Obiekt: Ciepłownia w Orniece ul. Dworcowa 2</p> <p>Investor: PEC Lidzbark Warmiński sp. z o.o. ul. Astronomów 47</p> <p>Projektował: mgr inż. M. Biadacz Sprawdził: mgr inż. M. Raczyński</p>	<p>Temat: Projekt modernizacji układu pompowego - część instalacyjna</p> <p>Rysunek: Schemat technologiczny</p> <p>Podz: - Nr rys: 1</p>
--	---